

PROJECT 1906
29.11.2022

VO LUNTEREN PAARDENWEI

VOORONTWERP (CONCEPT)



INHOUDSOPGAVE

03	Luchtfoto	
04	Situatietekening	
05	Themakaart groen	
06	Themakaart beplanting	
07	Plattegrond type A	1:100
08	Gevel type A	1:100
09	Plattegrond Type B	1:100
10	Gevel type B	1:120
11	Gevel type B	1:120
12	Plattegrond type C	1:100
13	Gevel type C	1:100
14	Situatie met luchtfoto	
15	Impressie 1	
16	Impressie 2	
17	Impressie 3	
18	Impressie 4	
19	Impressie 5	
20	Impressie 6	
21	Impressie 7	
22	Vogelvlucht	


DATUM 29.11.2022
PROJECT 1906 - Lunteren - Paardenwei

ARCHITECT
TVA architecten
Bettekamp 11, 6712 EG Ede
0318 619 629 secretariaat@tva-architecten.nl

OPDRACHTGEVER
Bouwbedrijf Kreeft
Maxwellstraat 49 D, 6716 BX Ede
0318 632 996

The logo for TVA, consisting of the letters 'TVA' in white, bold, sans-serif font, centered within a solid red square.



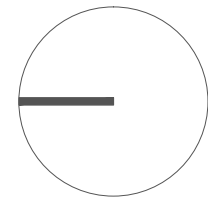


Type:	Parkeernorm:	Benodigd:	Aanwezig
8x Bebouwingen type A (66,2 m ² BVO)	1,2	9,6	
12x Seniorenwoning type B (133 m ² BVO)	2	24	
5x Seniorenwoning type C (147 m ² BVO)	2	10	
25x	Totaal	43,6	45,4

LUNTEREN – PAARDENWEI
 GEMEENTE EDE
 PLANKAART

Datum: 29-11-2022
 Schaal: 1:500
 Formaat: A3

SITUATIETEKENING


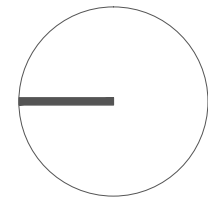


Type:	Parkeernorm:	Benodigd:	Aanwezig
8x Bebouwingen type A (66,2 m ² BVO)	1,2	9,6	
12x Seniorenwoning type B (133 m ² BVO)	2	24	
5x Seniorenwoning type C (147 m ² BVO)	2	10	
25x	Totaal	43,6	45,4

THEMAKAART GROEN

LUNTEREN – PAARDENWEI
 GEMEENTE EDE
 THEMAKAART-GROEN

Datum: 29-11-2022
 Schaal: 1:500
 Formaat: A3

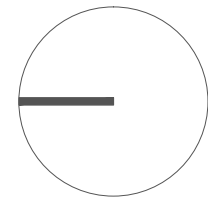
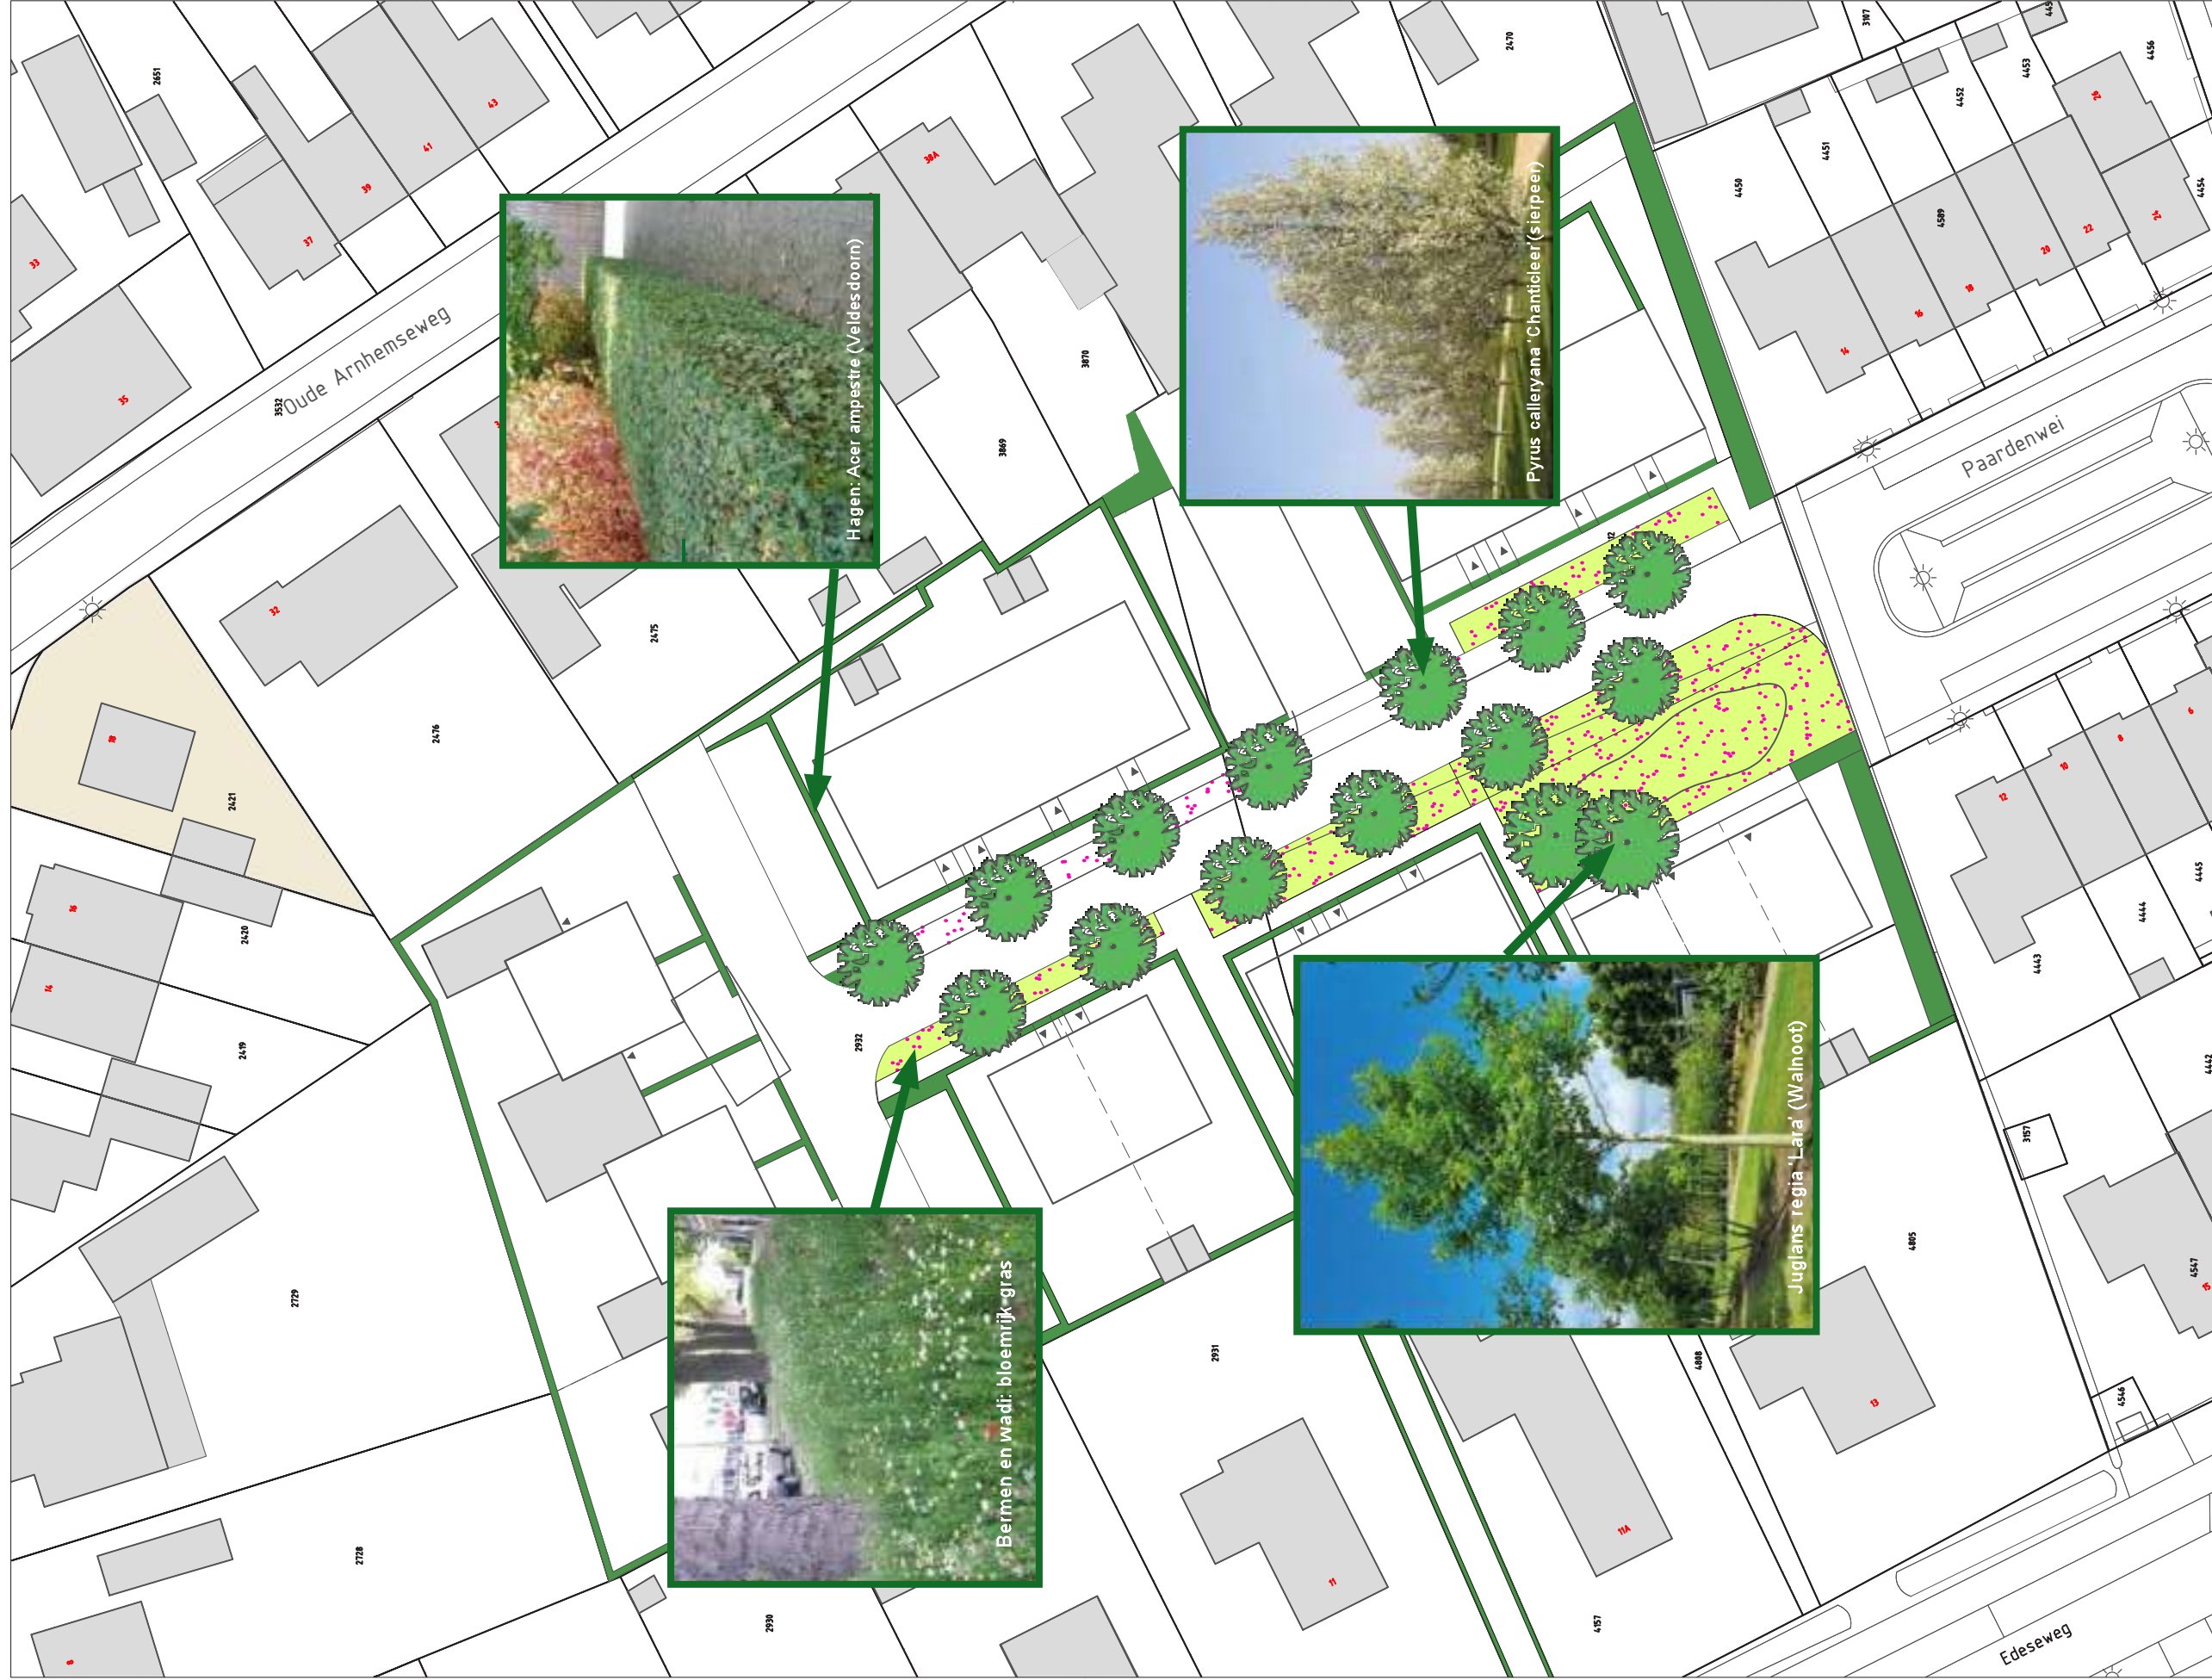


Type:	Parkeernorm:	Benodigd:	Aanwezig
8x Bebouwingen type A (66,2 m ² BVO)	1,2	9,6	
12x Seniorenwoning type B (133 m ² BVO)	2	24	
5x Seniorenwoning type C (147 m ² BVO)	2	10	
25x	Totaal	43,6	45,4


THEMAKAART BEPLANTING

LUNTEREN – PAARDENWEI
 GEMEENTE EDE
 THEMAKAART-GROEN

Datum: 29-11-2022
 Schaal: 1:500
 Formaat: A3

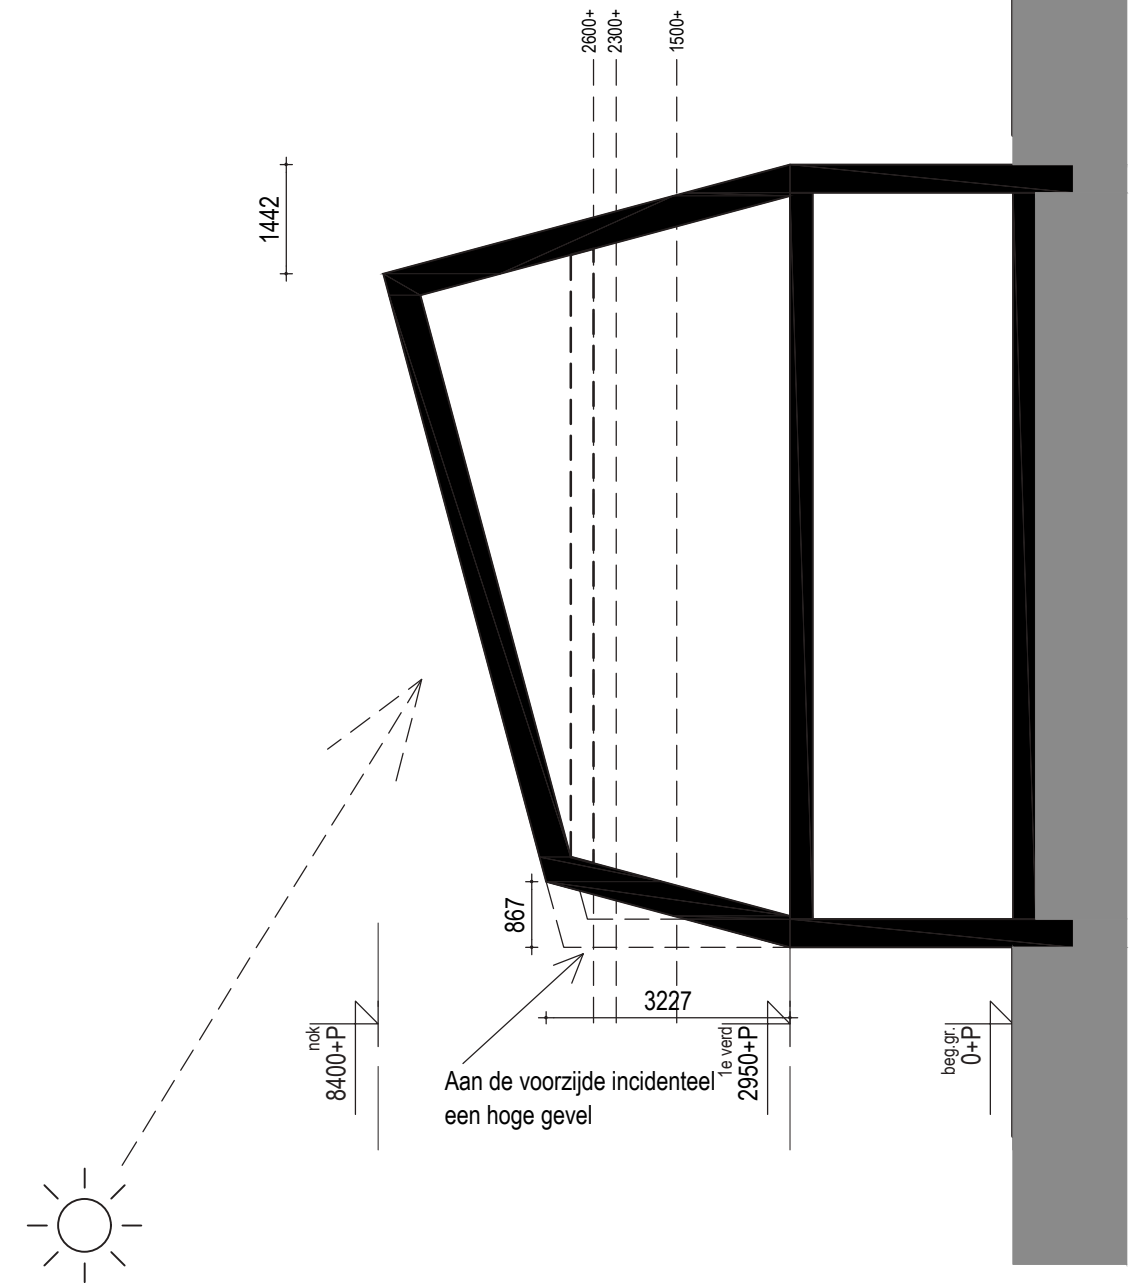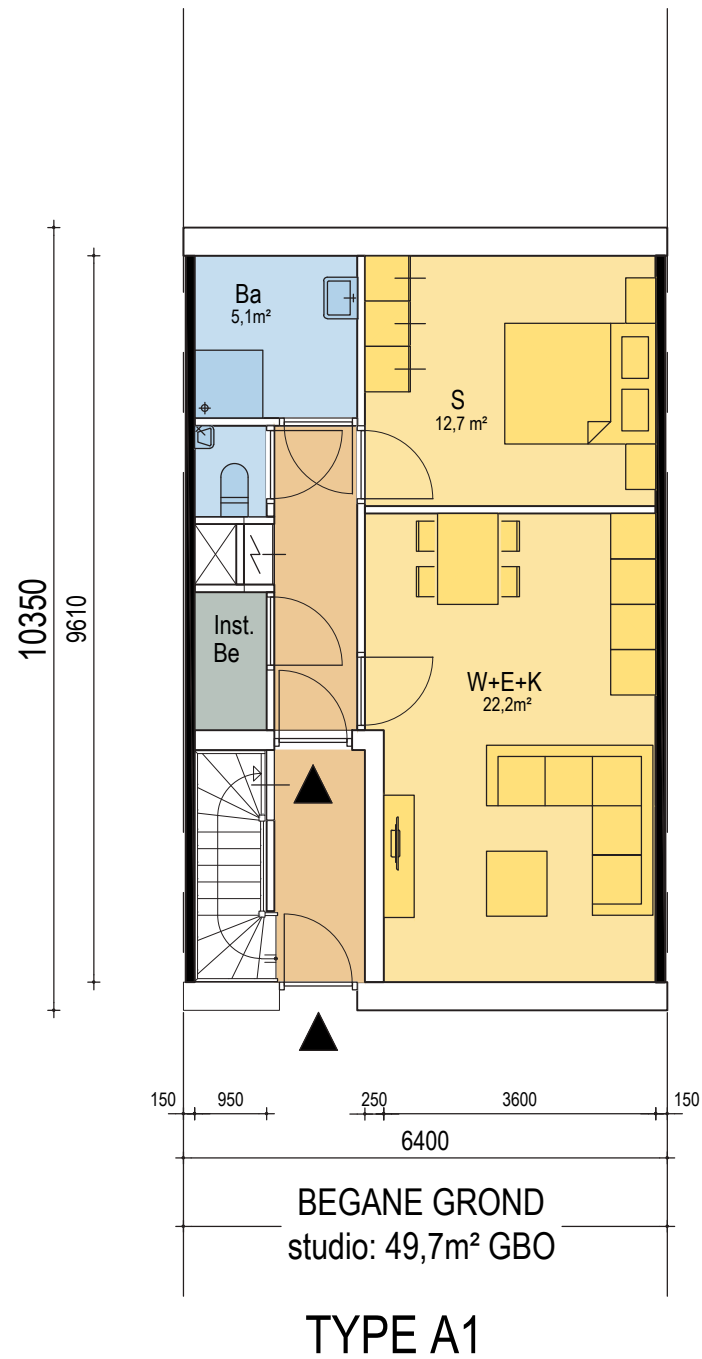



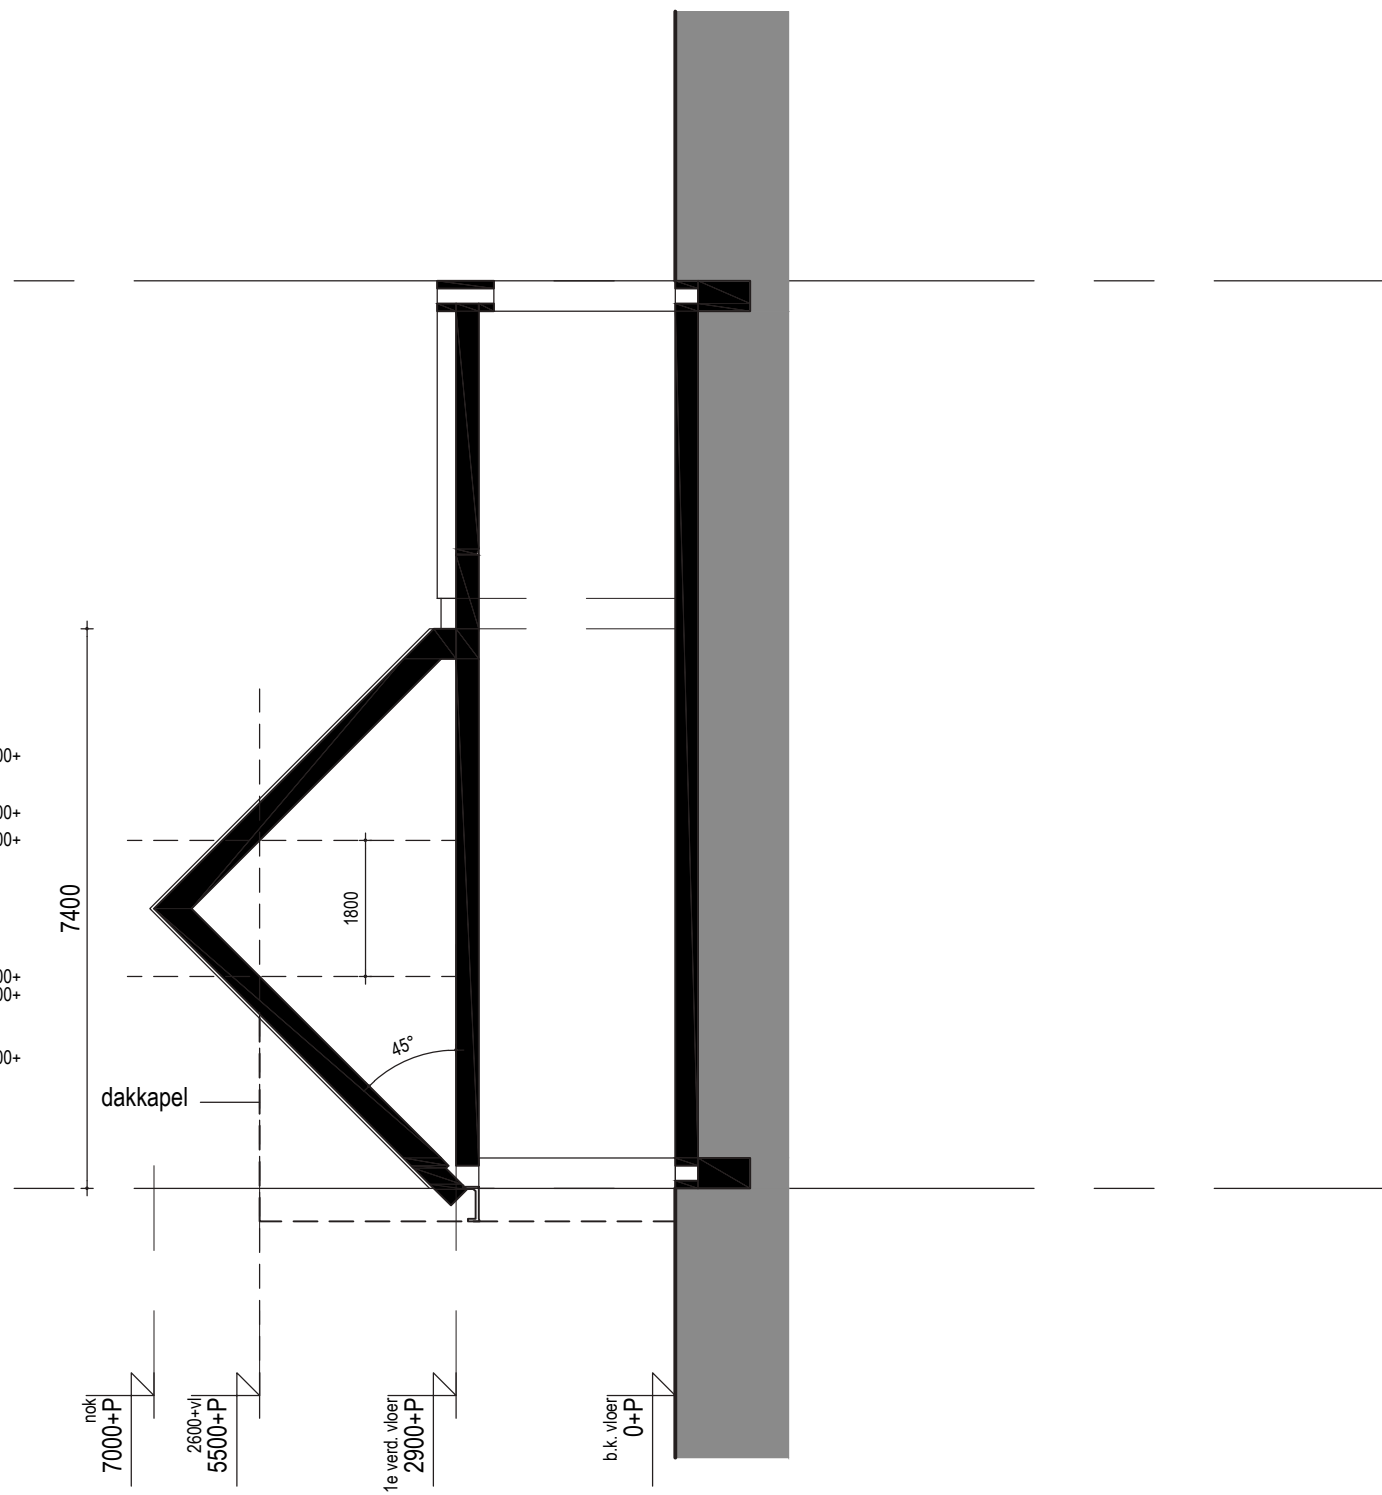

TYPE B | GBO 98,5 m²

PLATTEGROND TYPE B



Type B1

Type B2



Type B3



Type B4

