




PROJECT 1906
20.03.2023

VO LUNTEREN PAARDENWEI

VOORONTWERP

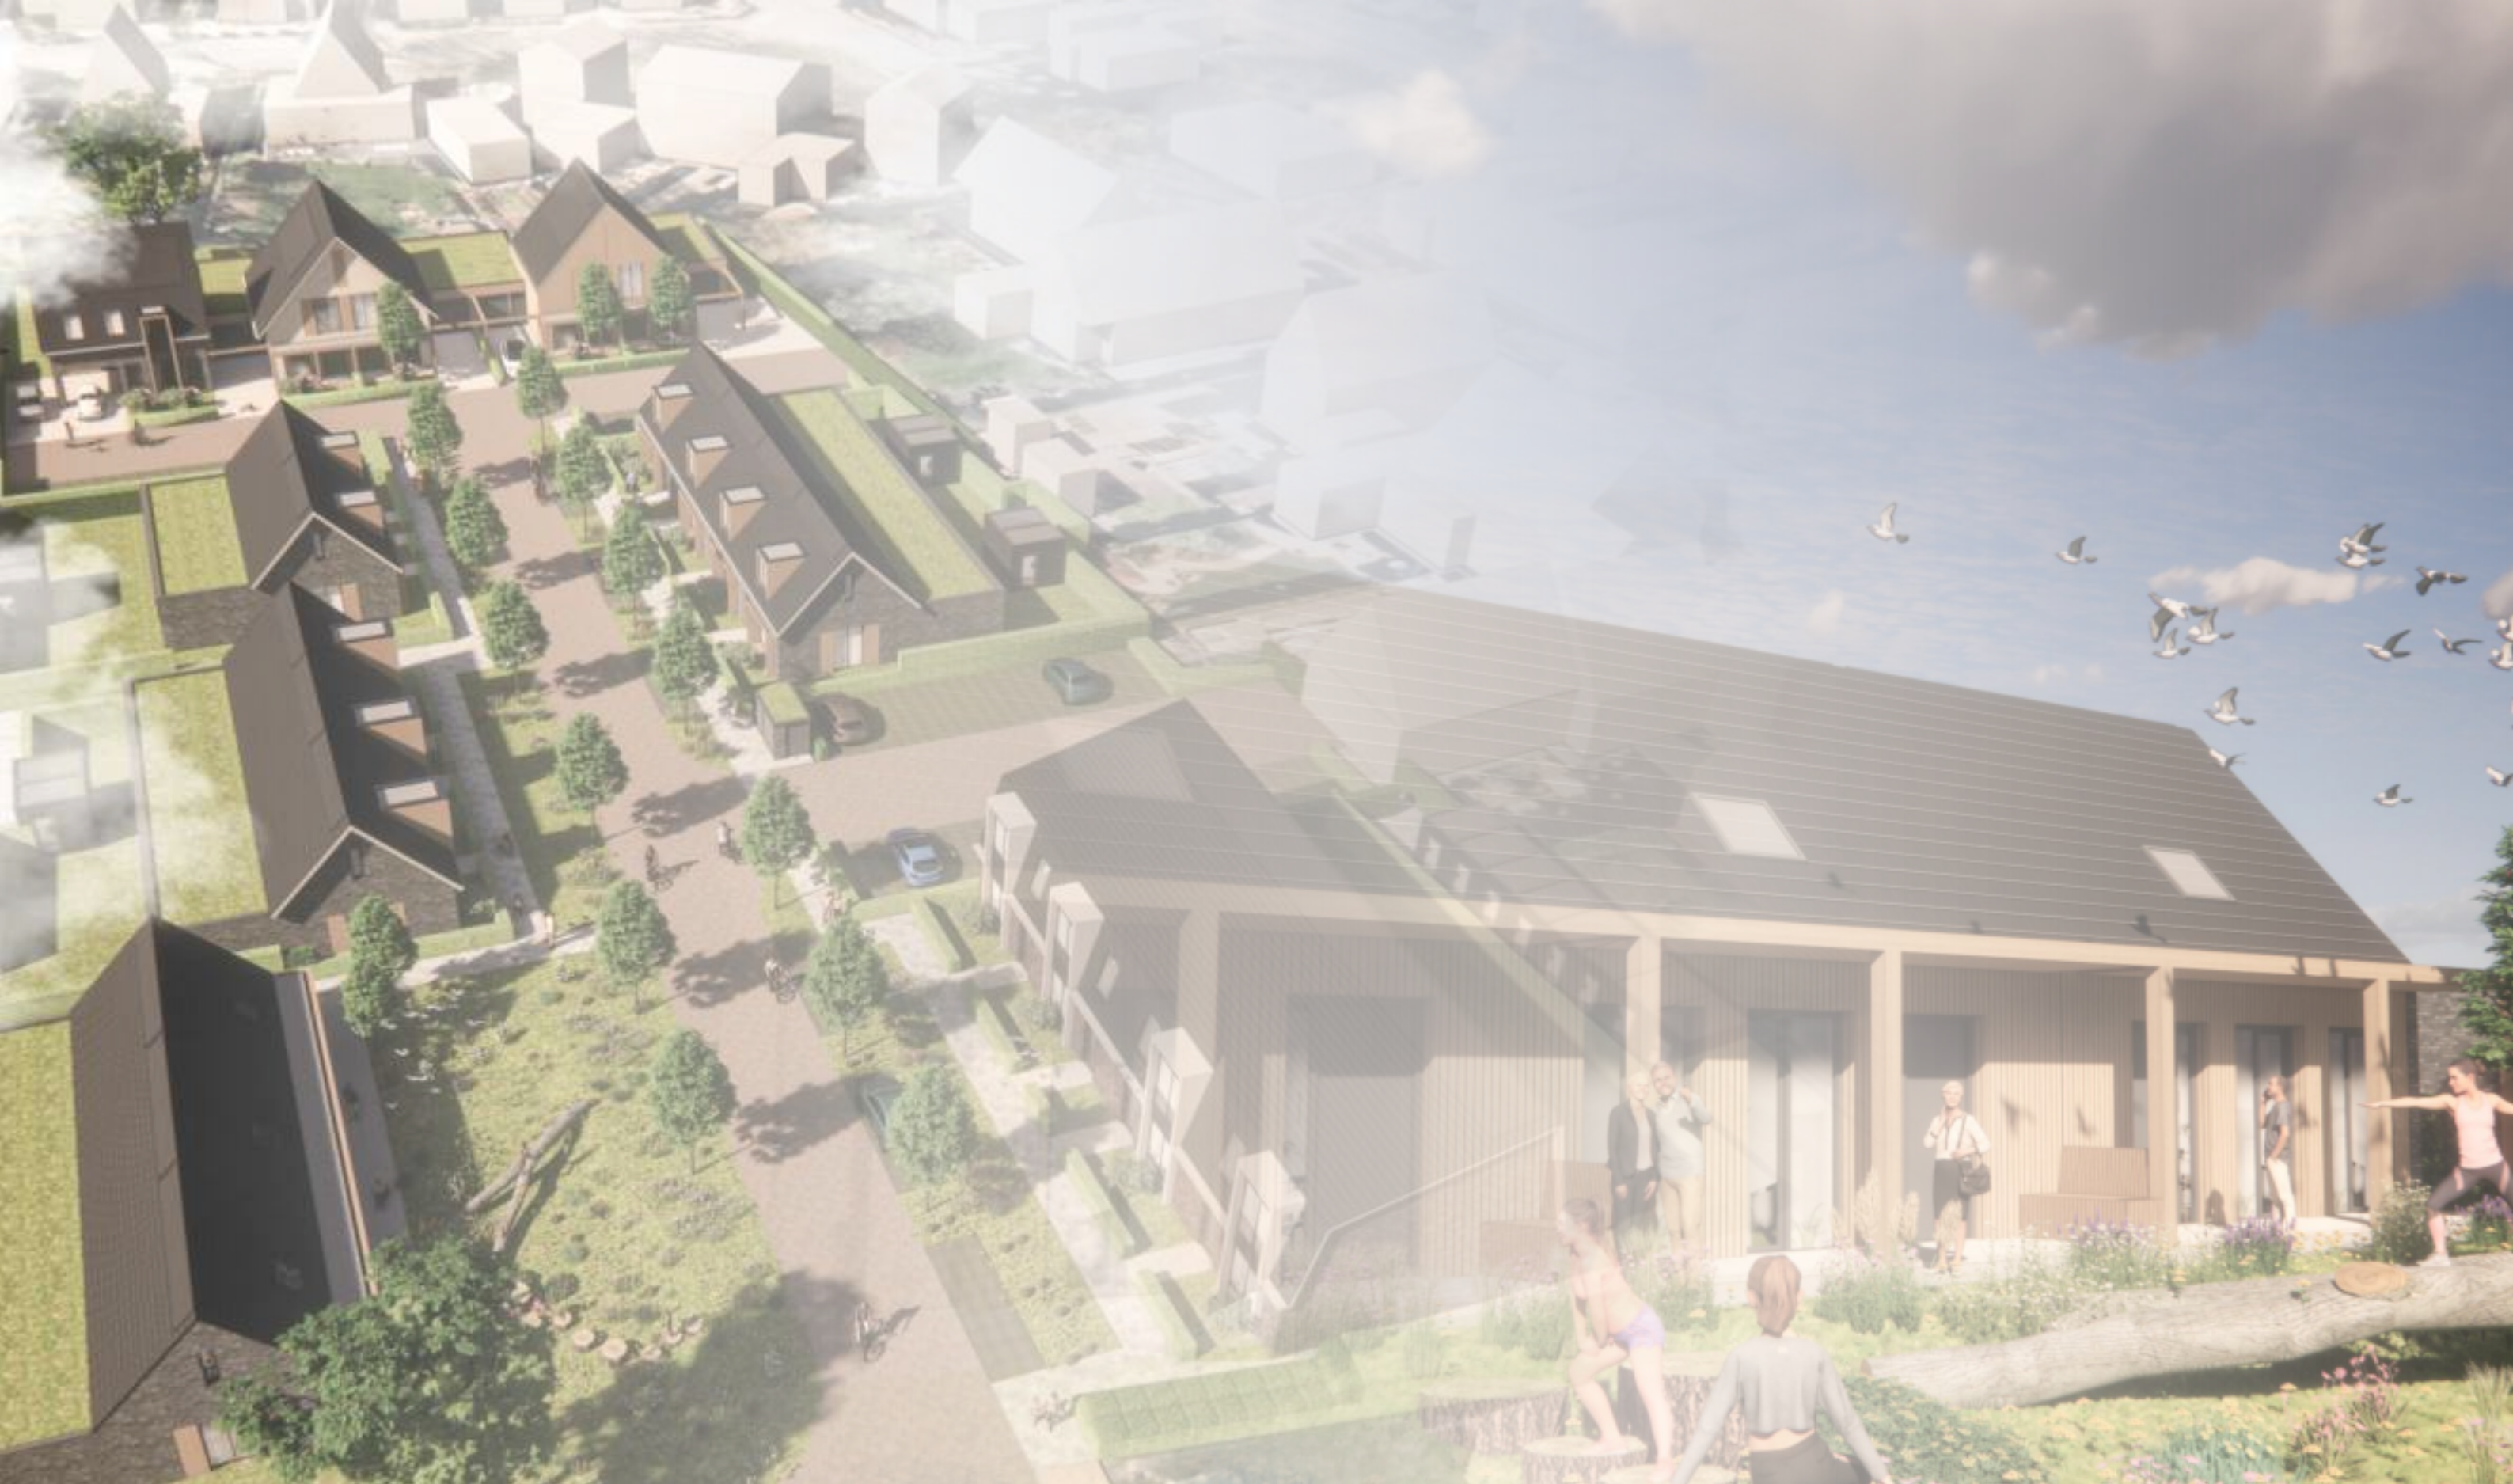

INHOUDSOPGAVE

03	Luchtfoto	
04	Plankaart	
05	Themakaart Parkeren	
06	Themakaart Maatvoering	
07	Themakaart Locatie trafo	
08	Themakaart Aansluiting Edeseweg	
09	Plattegrond type A	1:100
10	Gevel type A	1:100
11	Plattegrond Type B	1:100
12	Gevel type B	1:120
13	Gevel type B	1:120
14	Plattegrond type C	1:100
15	Type C vrijstaande woning	1:100
16	Gevel type C	1:100
17	Impressie 1	
18	Impressie 2	
19	Impressie 3	
20	Impressie 4	
21	Impressie 5	
22	Impressie 6	
23	Impressie 7	
24	Impressie 8	
25	Vogelvlucht	


DATUM 20.03.2023
PROJECT 1906 - Lunteren - Paardenwei

ARCHITECT
TVA architecten
Bettekamp 11, 6712 EG Ede
0318 619 629 secretariaat@tva-architecten.nl

OPDRACHTGEVER
Bouwbedrijf Kreeft
Maxwellstraat 49 D, 6716 BX Ede
0318 632 996





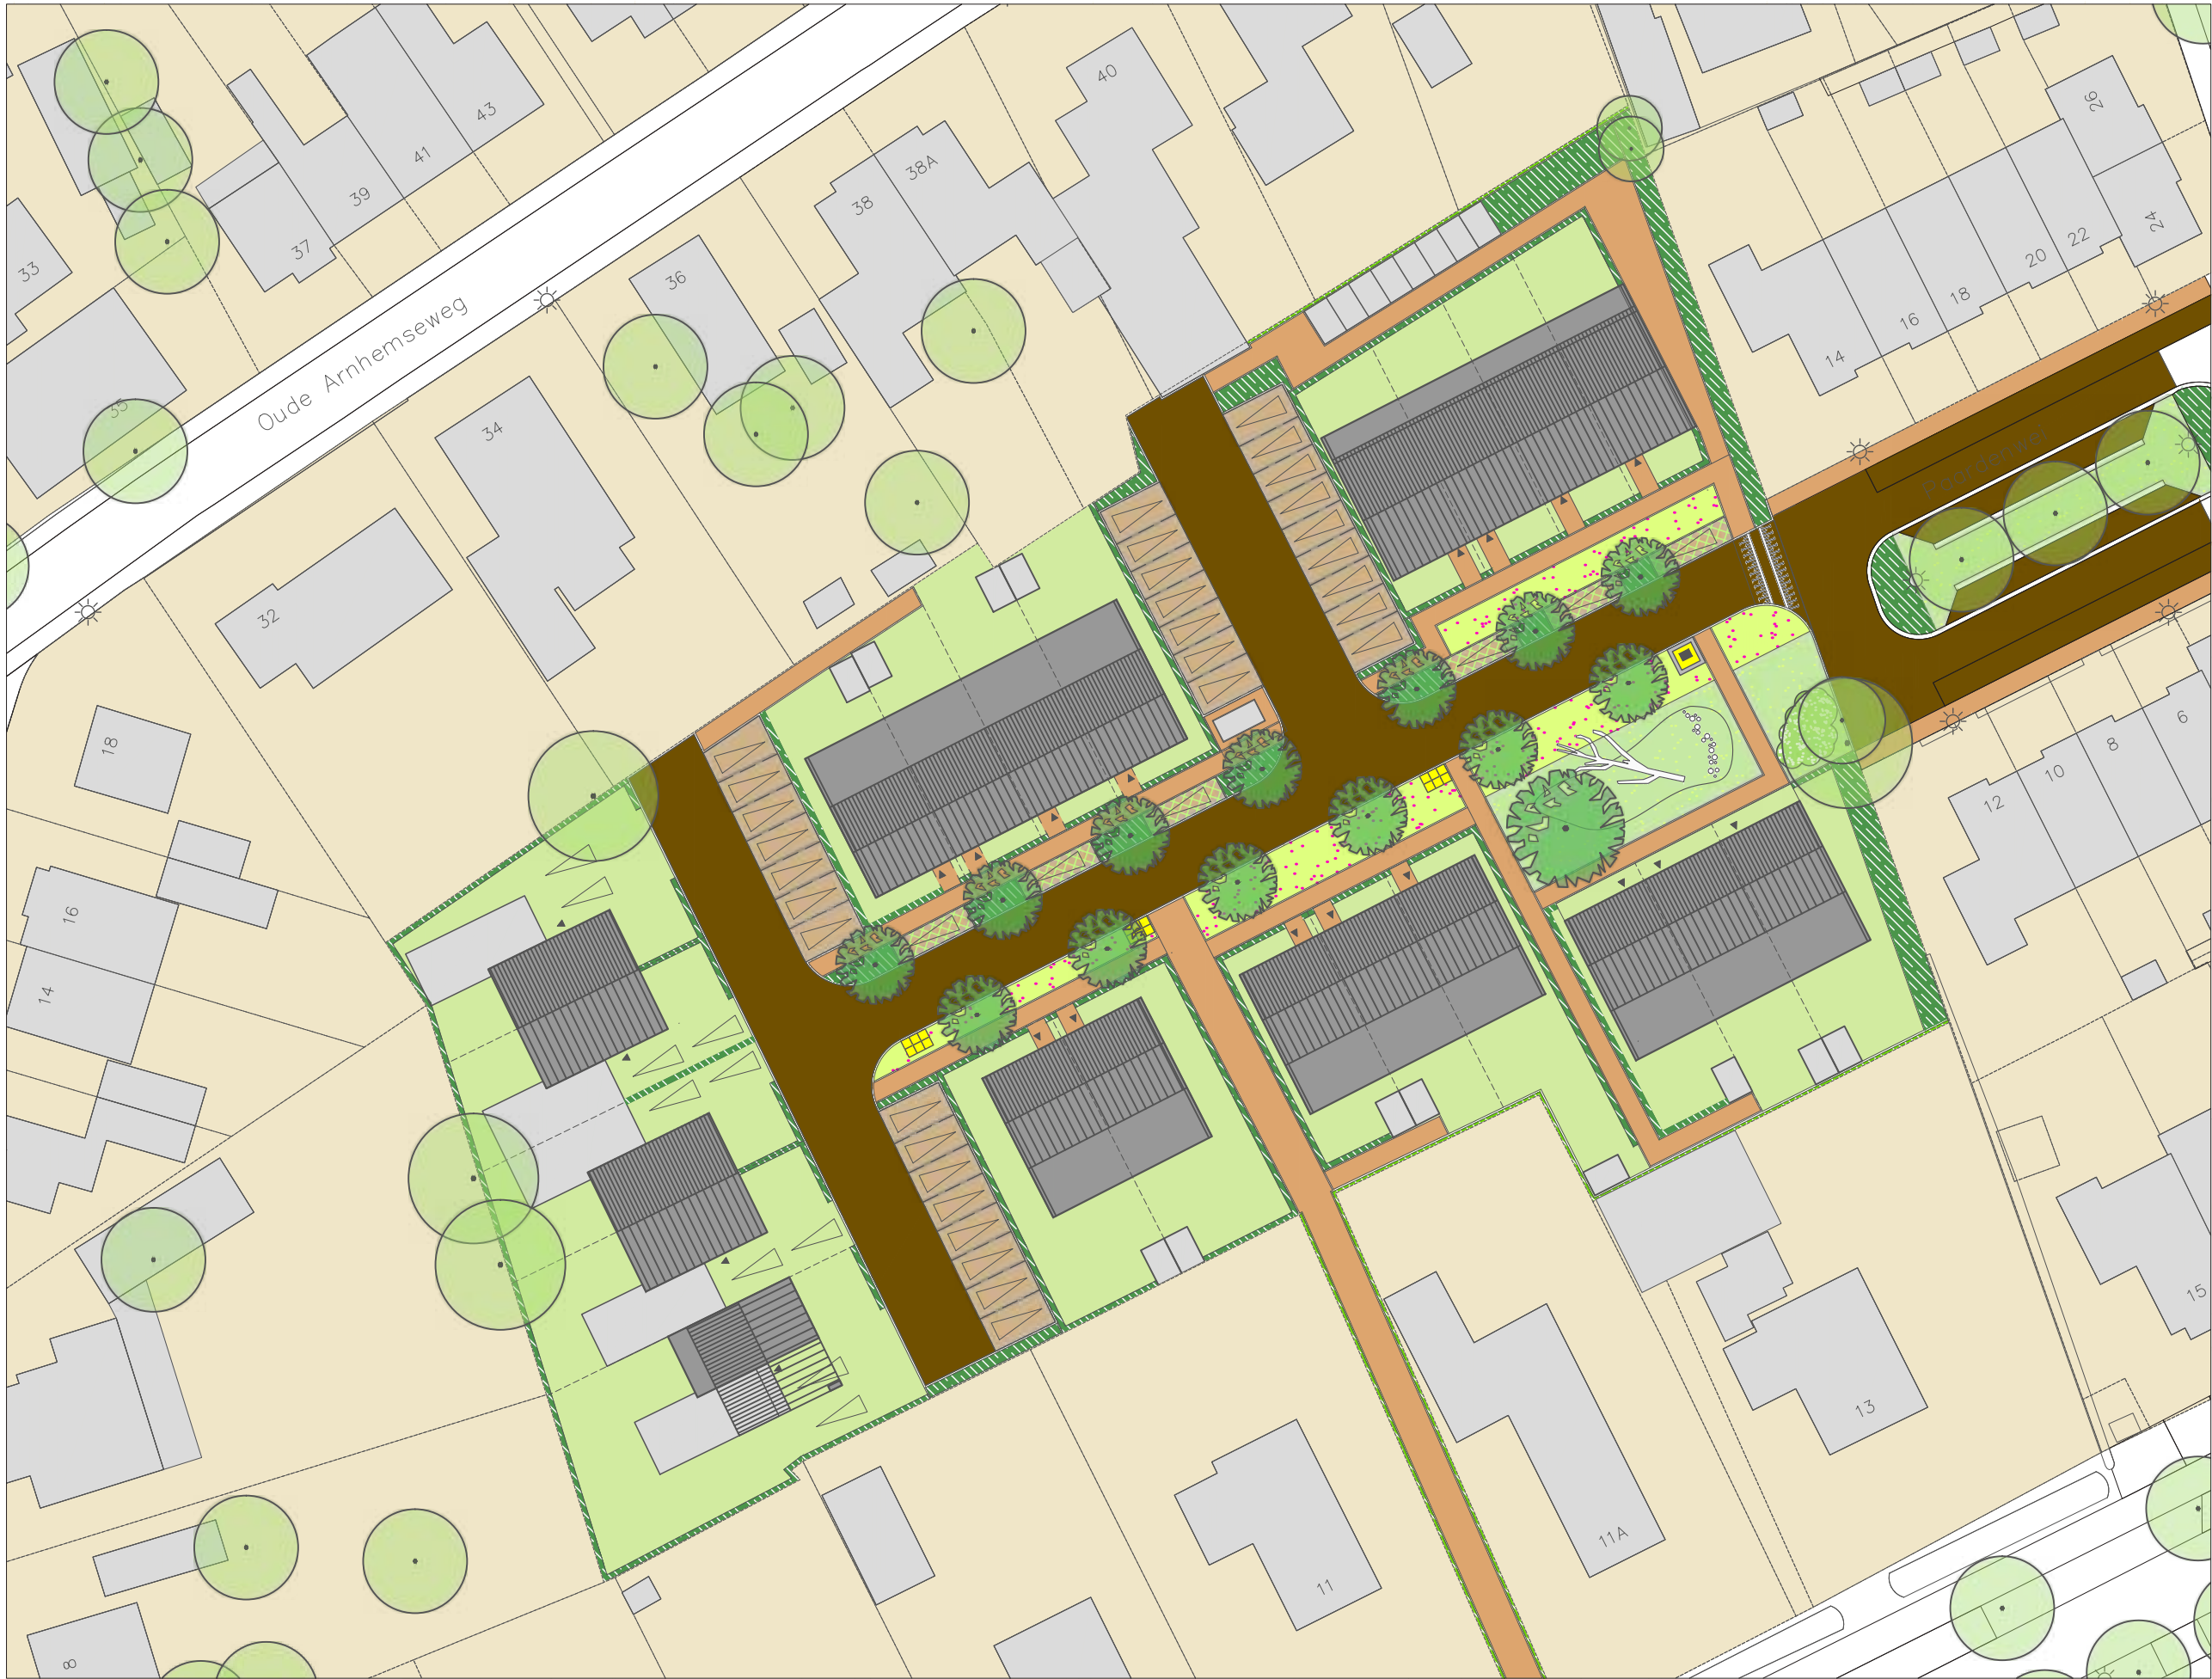


PLANKAART

Datum: 17.03.2023
Schaal: 1:500
Formaat: A3




LUNTEREN - PAARDENWEI
Gemeente Ede
PLANKAART

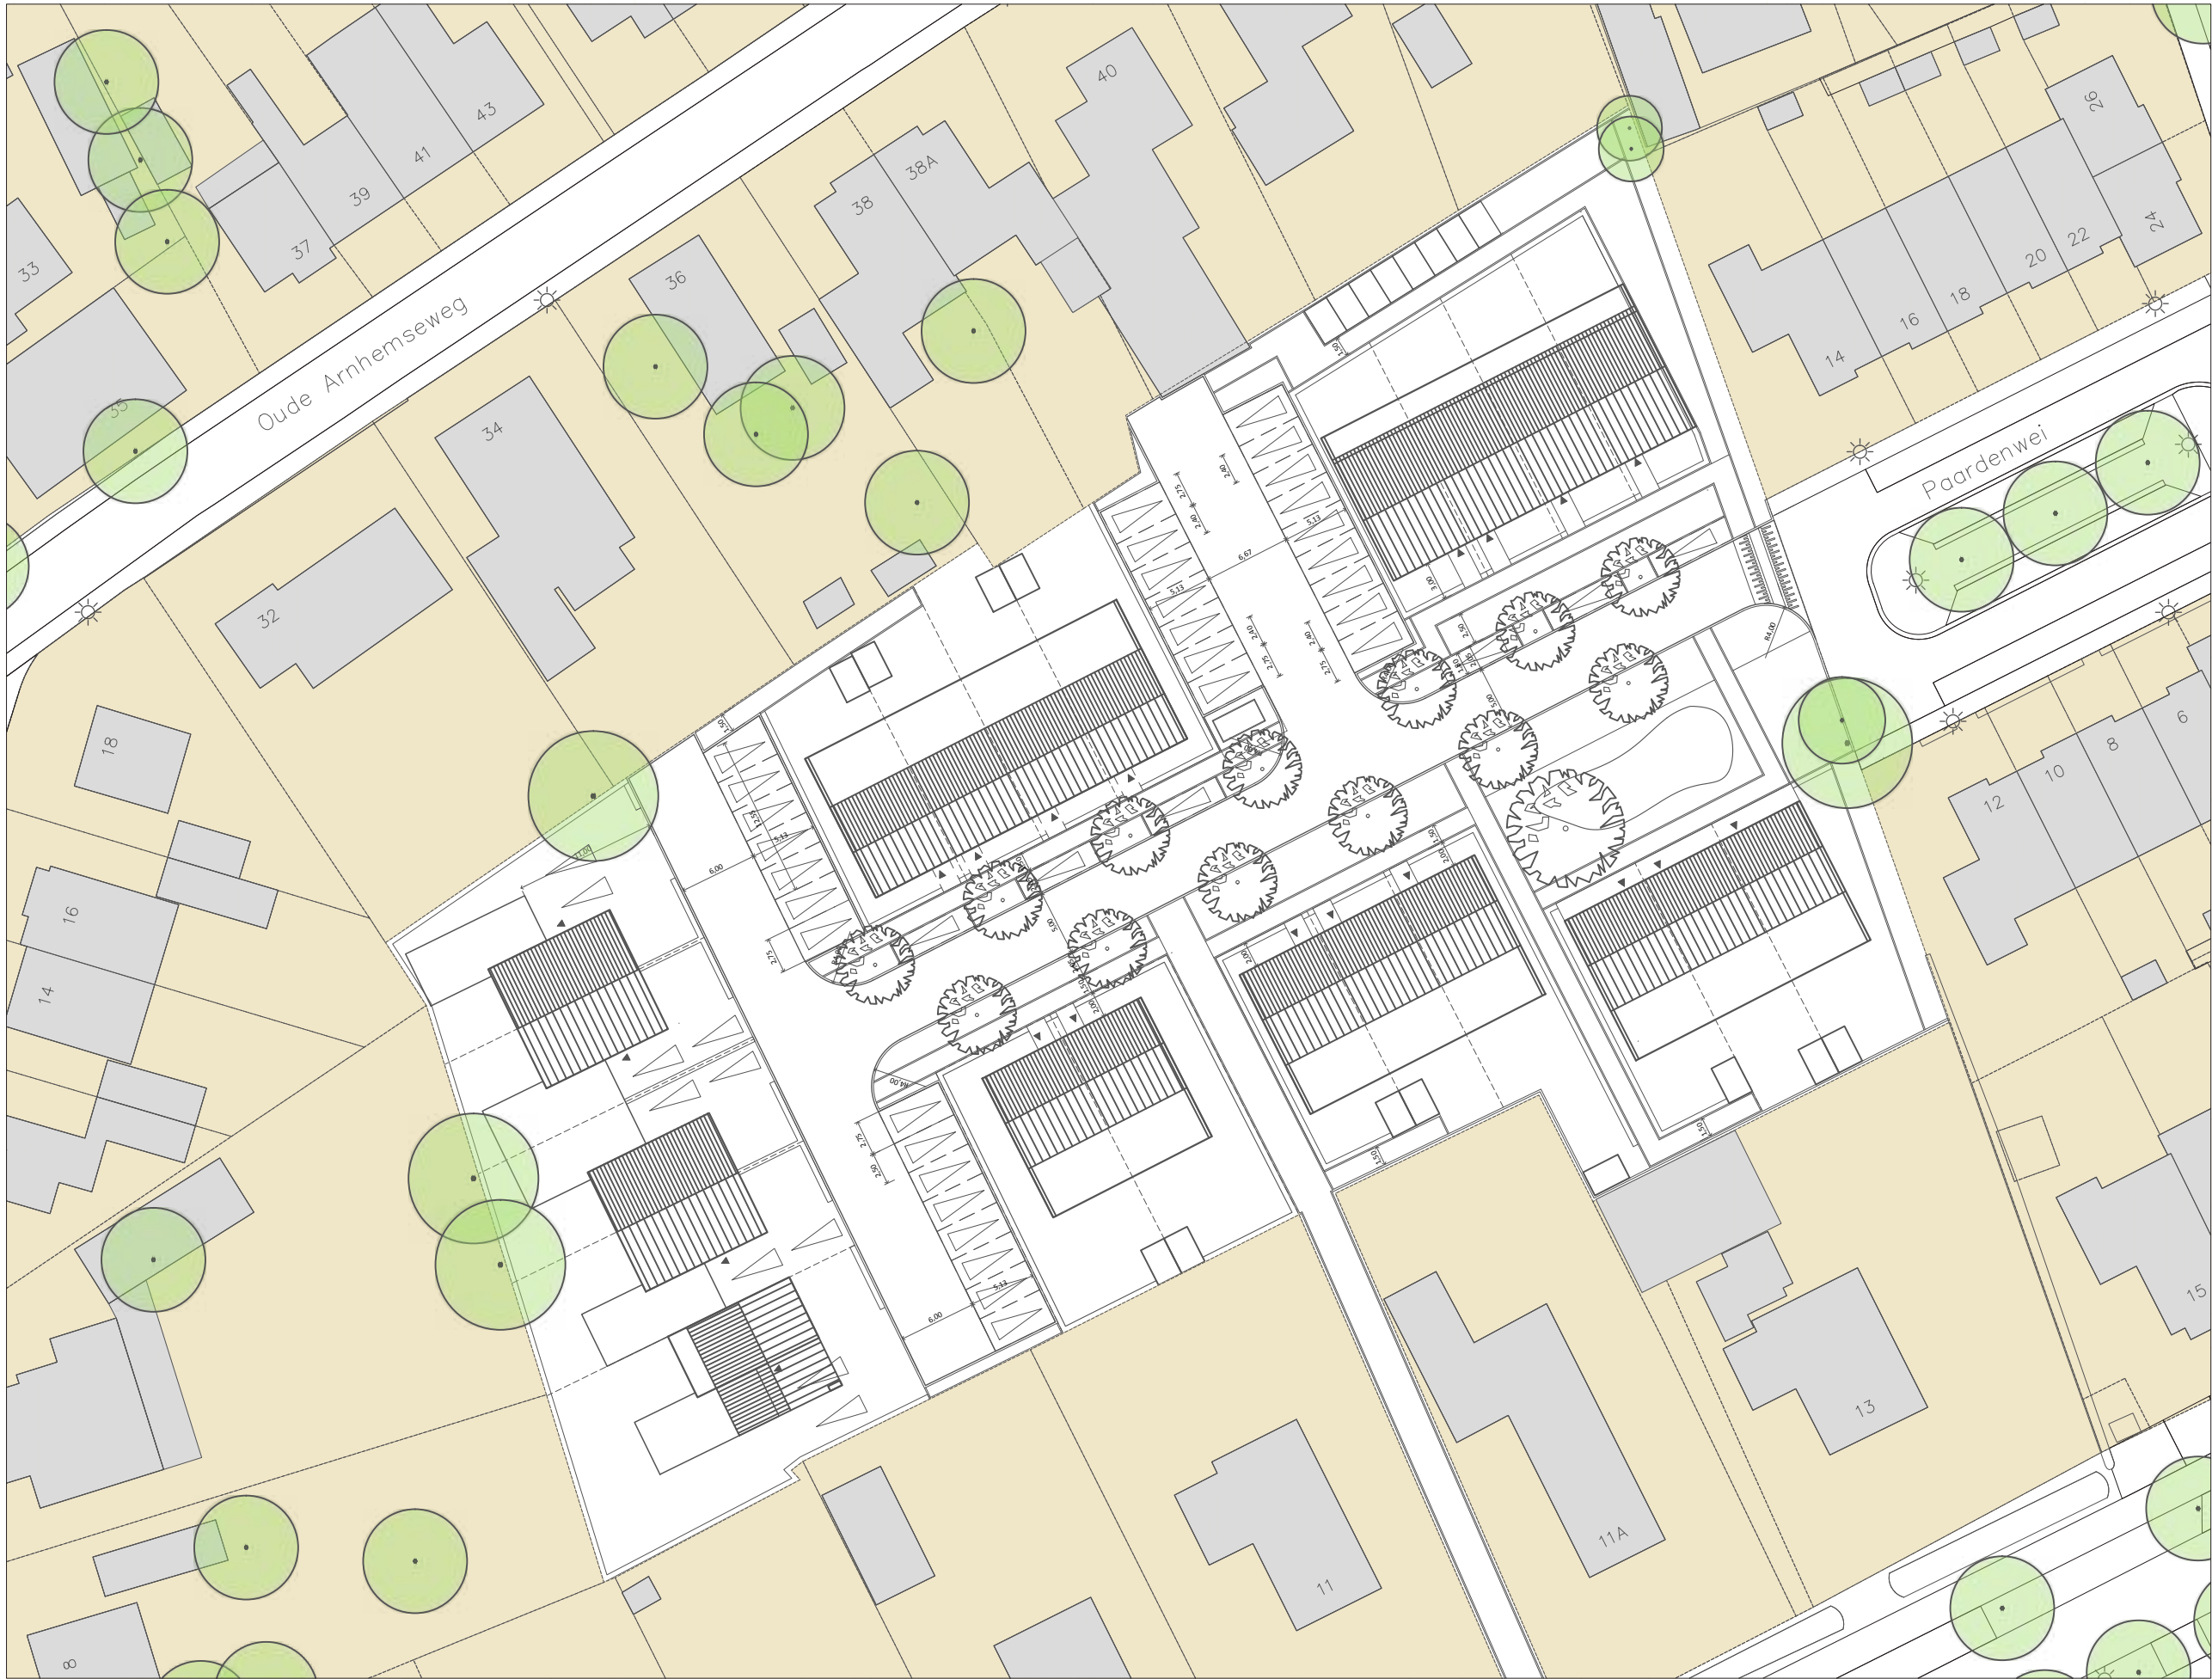

THEMAKAART MAATVOERING

Datum: 17.03.2023
Schaal: 1:500
Formaat: A3

LUNTEREN - PAARDENWEI
Gemeente Ede
THEMAKAART: MAATVOERING

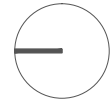



THEMAKAART LOCATIE TRAFO

Datum: 17.03.2023
Schaal: 1:200
Formaat: A3


LUNTEREN - PAARDENWEI
Gemeente Ede
THEMAKAART: LOCATIE TRAFO





THEMAKAART AANSLUITING EDESEWEG

Datum: 17.03.2023
Schaal: 1:500
Formaat: A3

LUNTEREN - PAARDENWEI
Gemeente Ede
THEMAKAART: AANSLUITING EDESEWEG

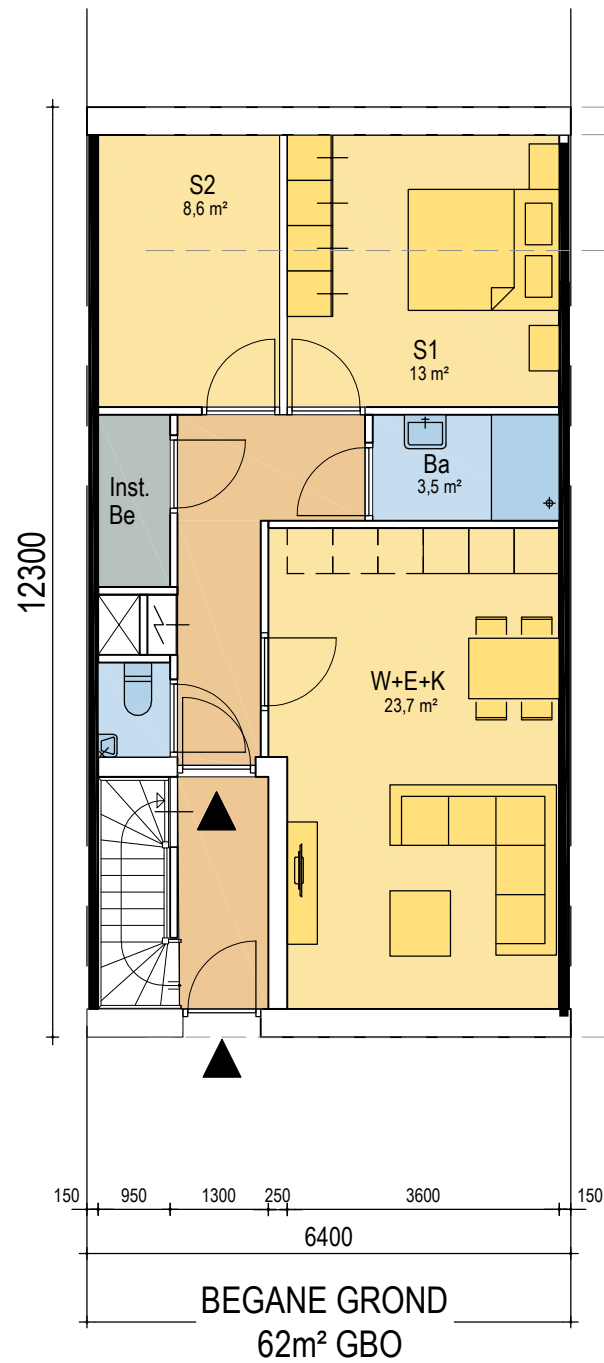


TYPE A1 - variant 1

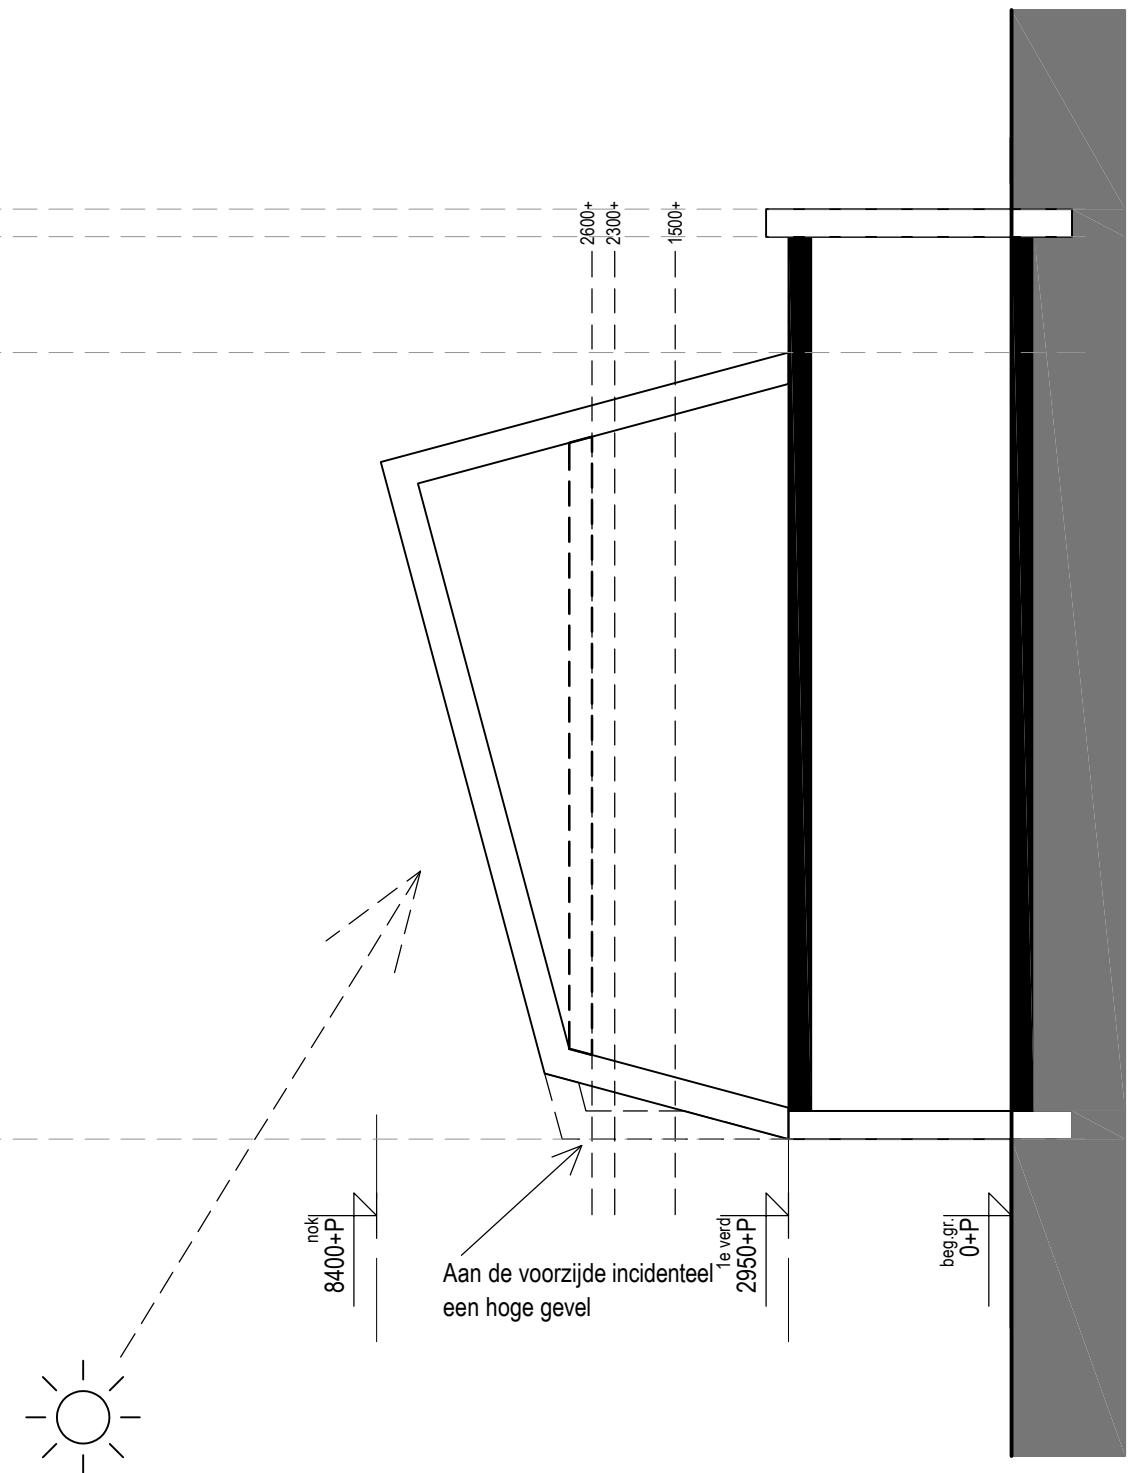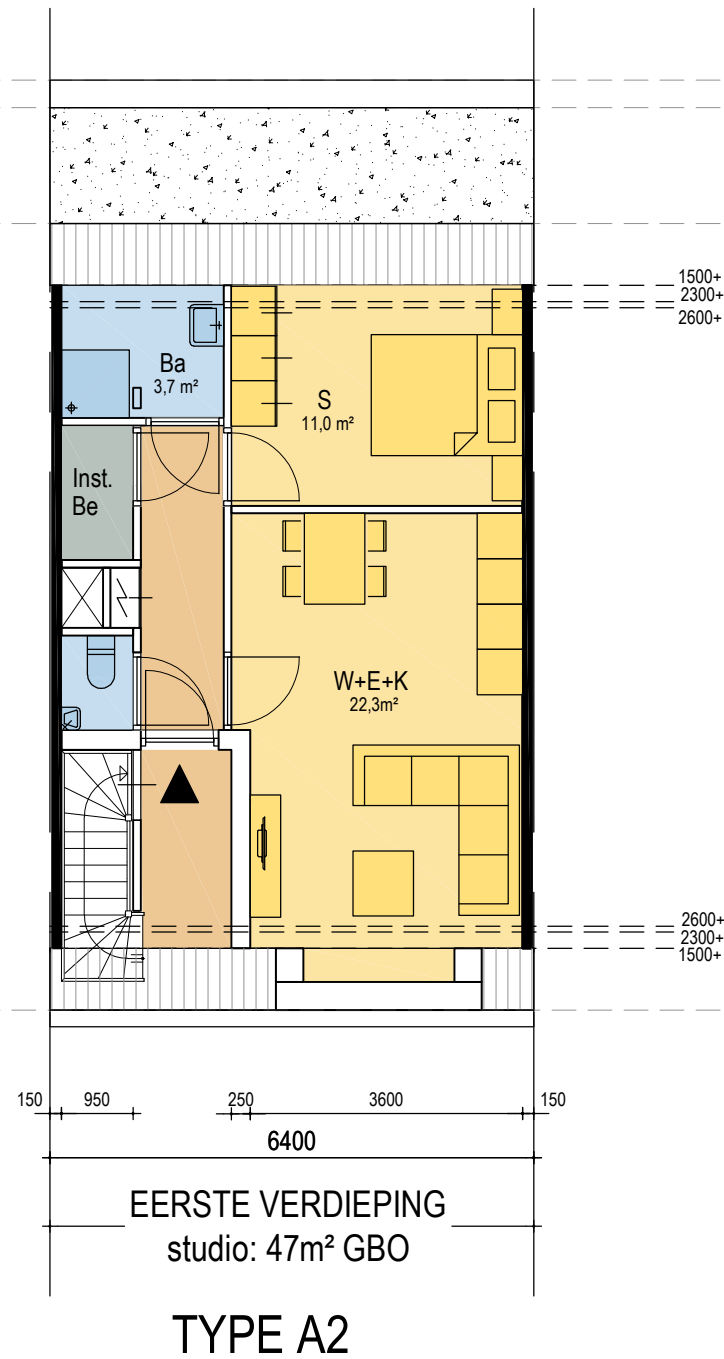

PLATTEGROND TYPE A



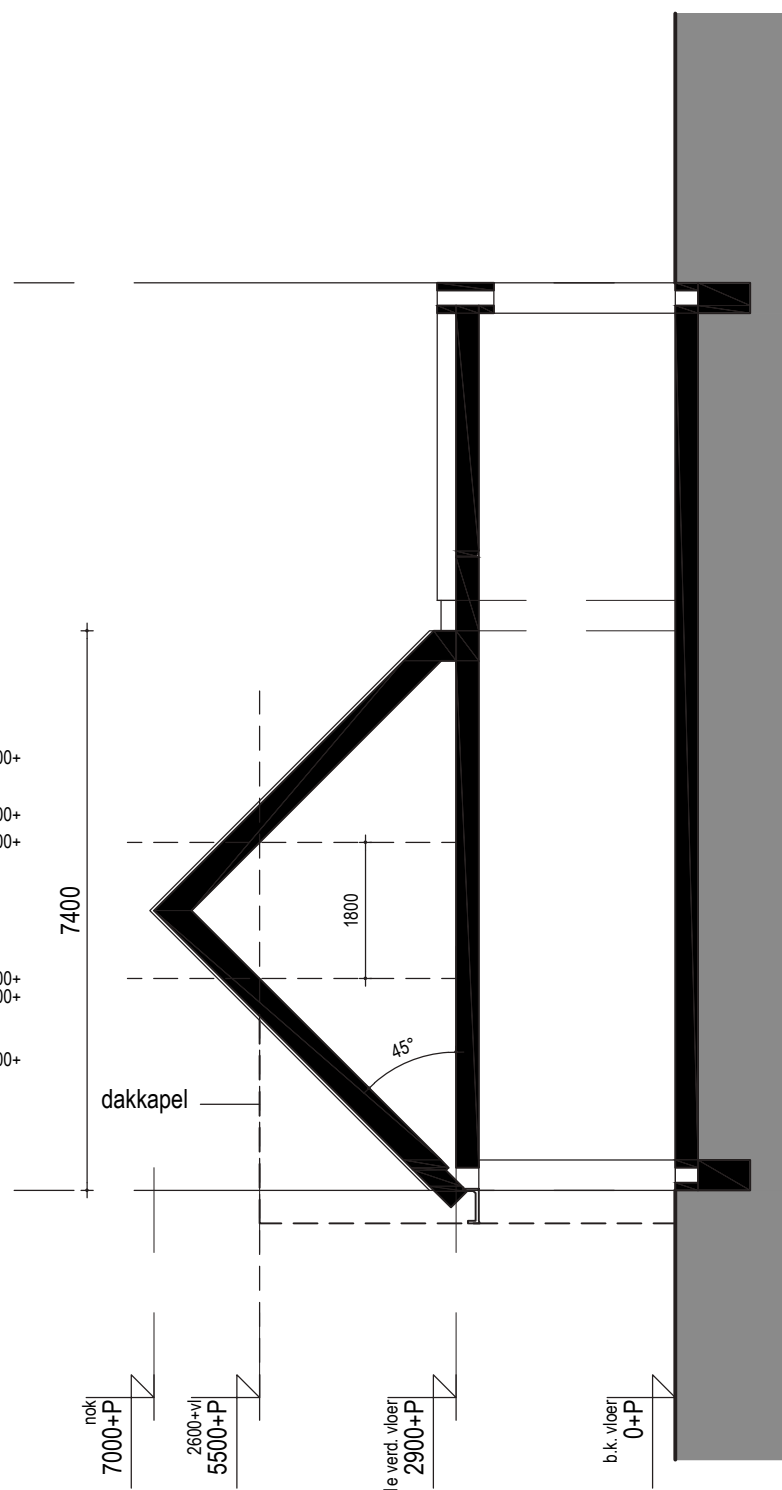

TYPE B | GBO 98,5 m²



Type B1

Type B2


GEVEL TYPE B




Type B3



Type B4

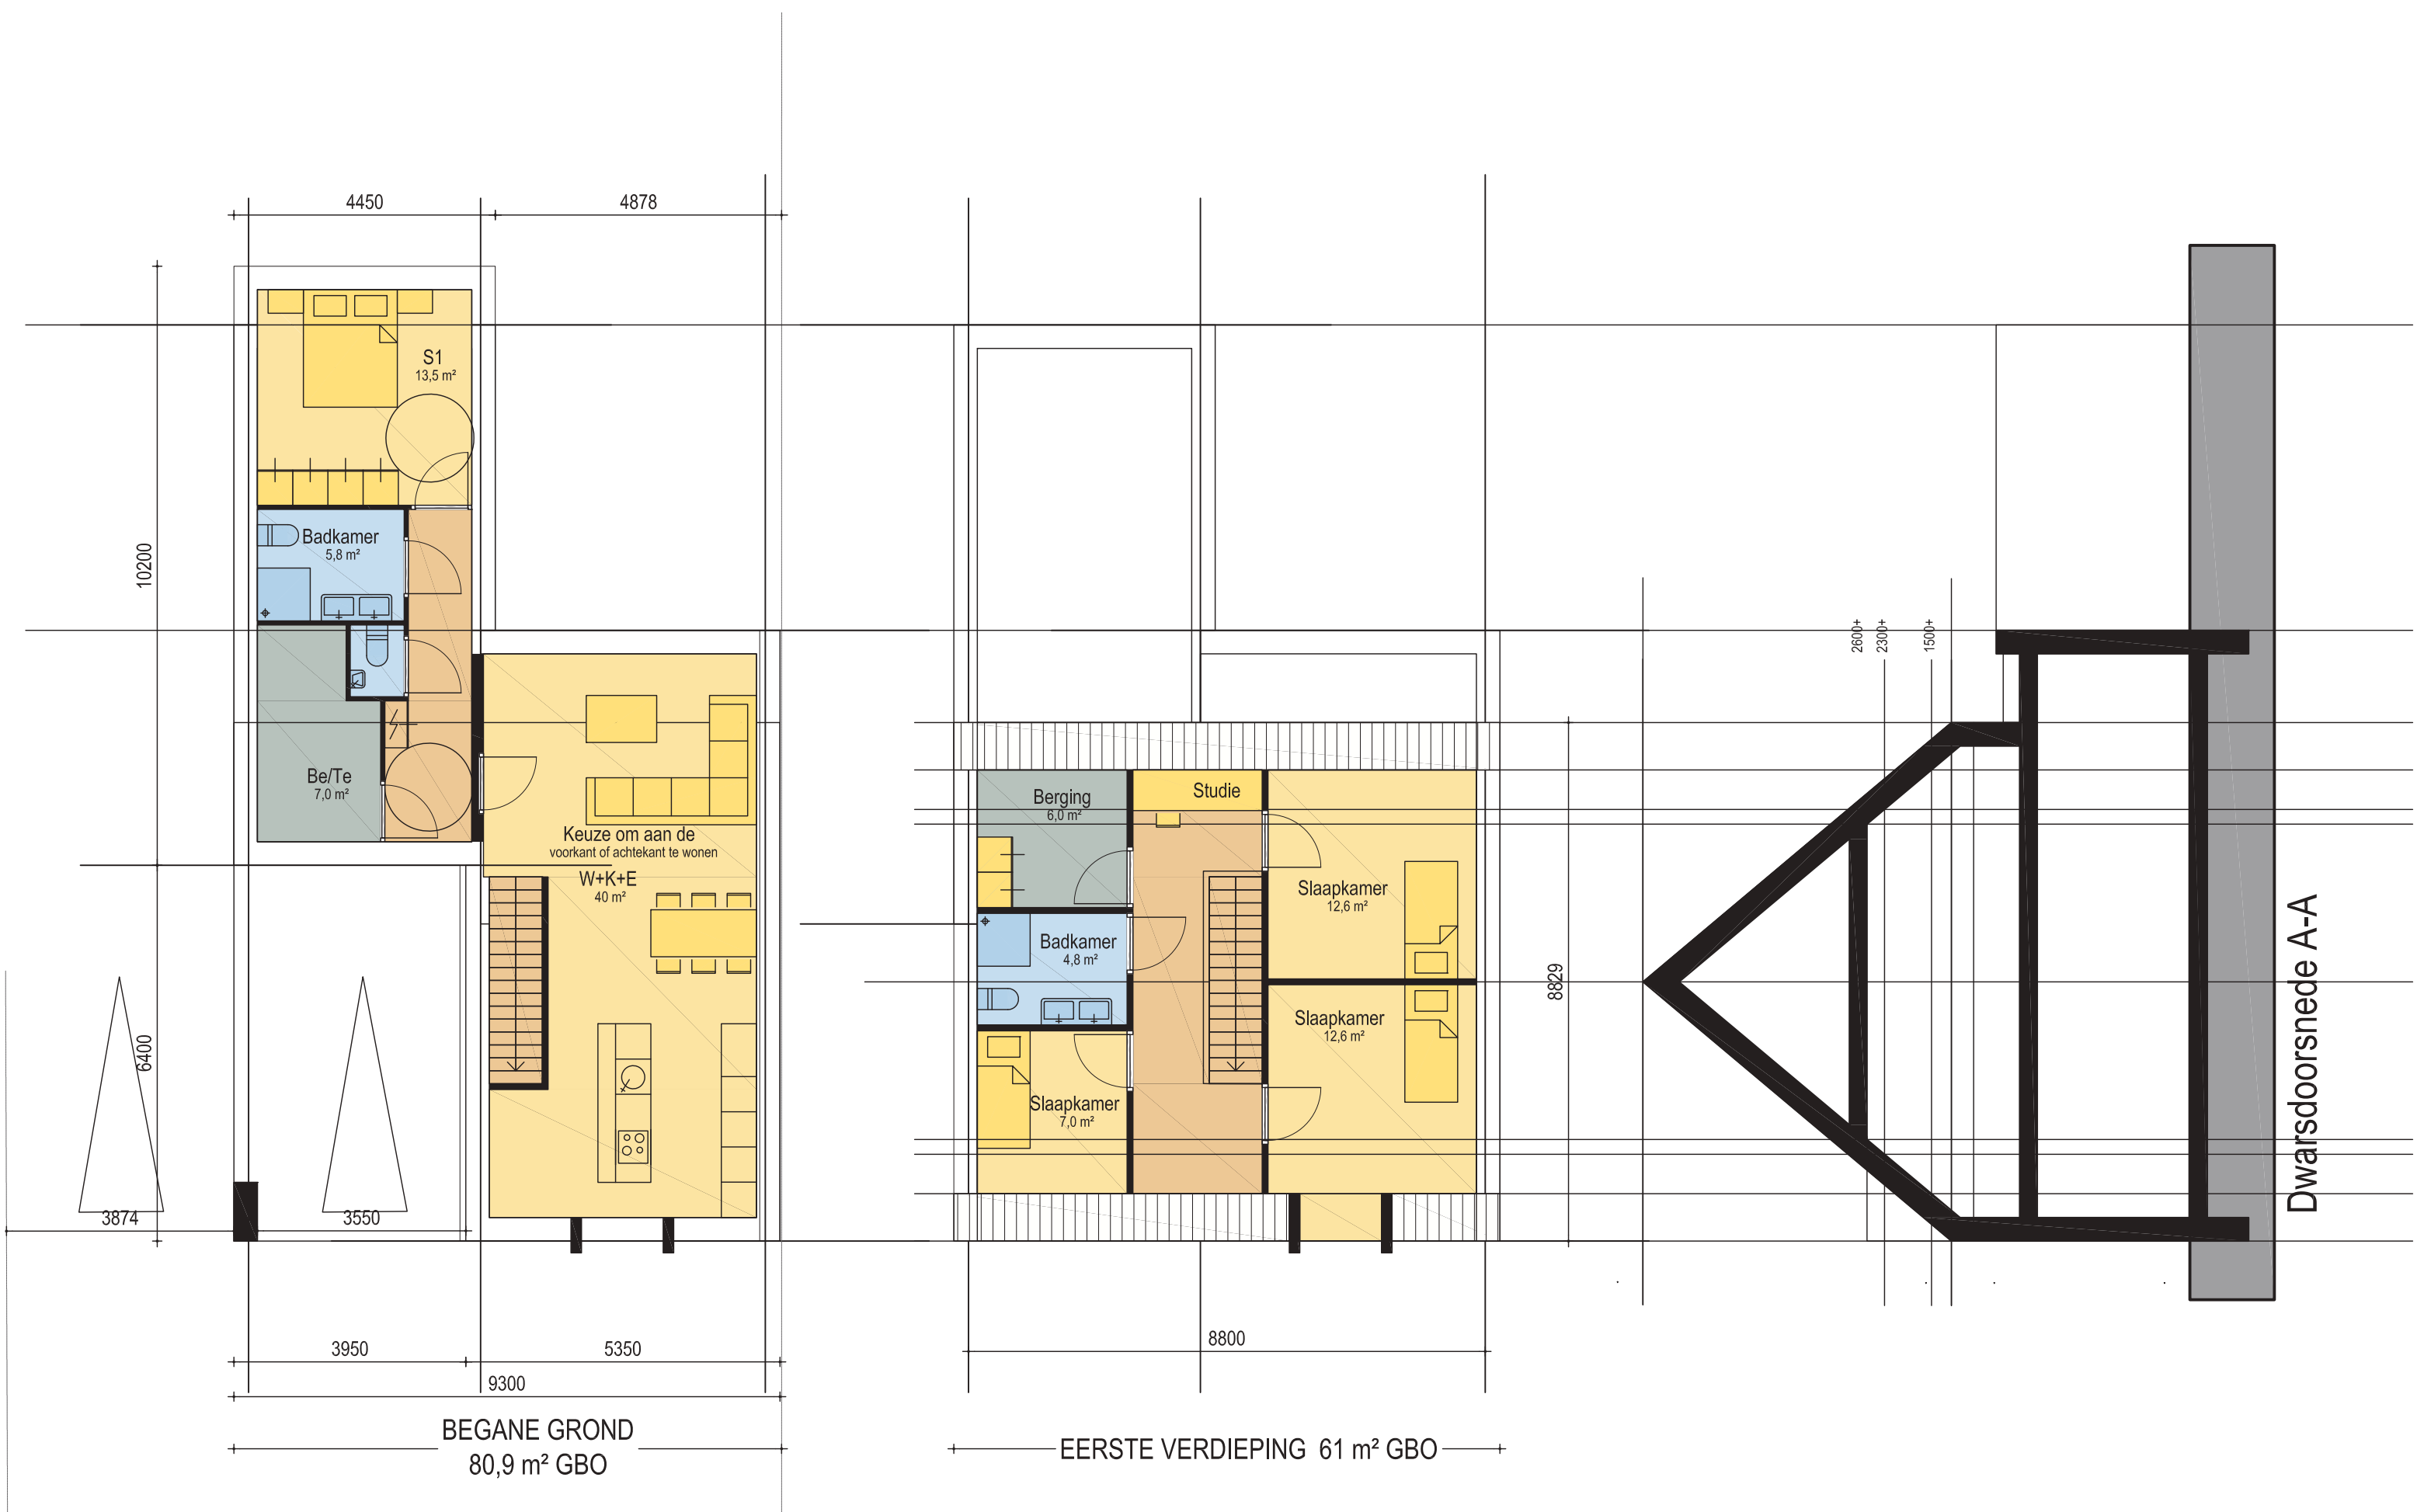

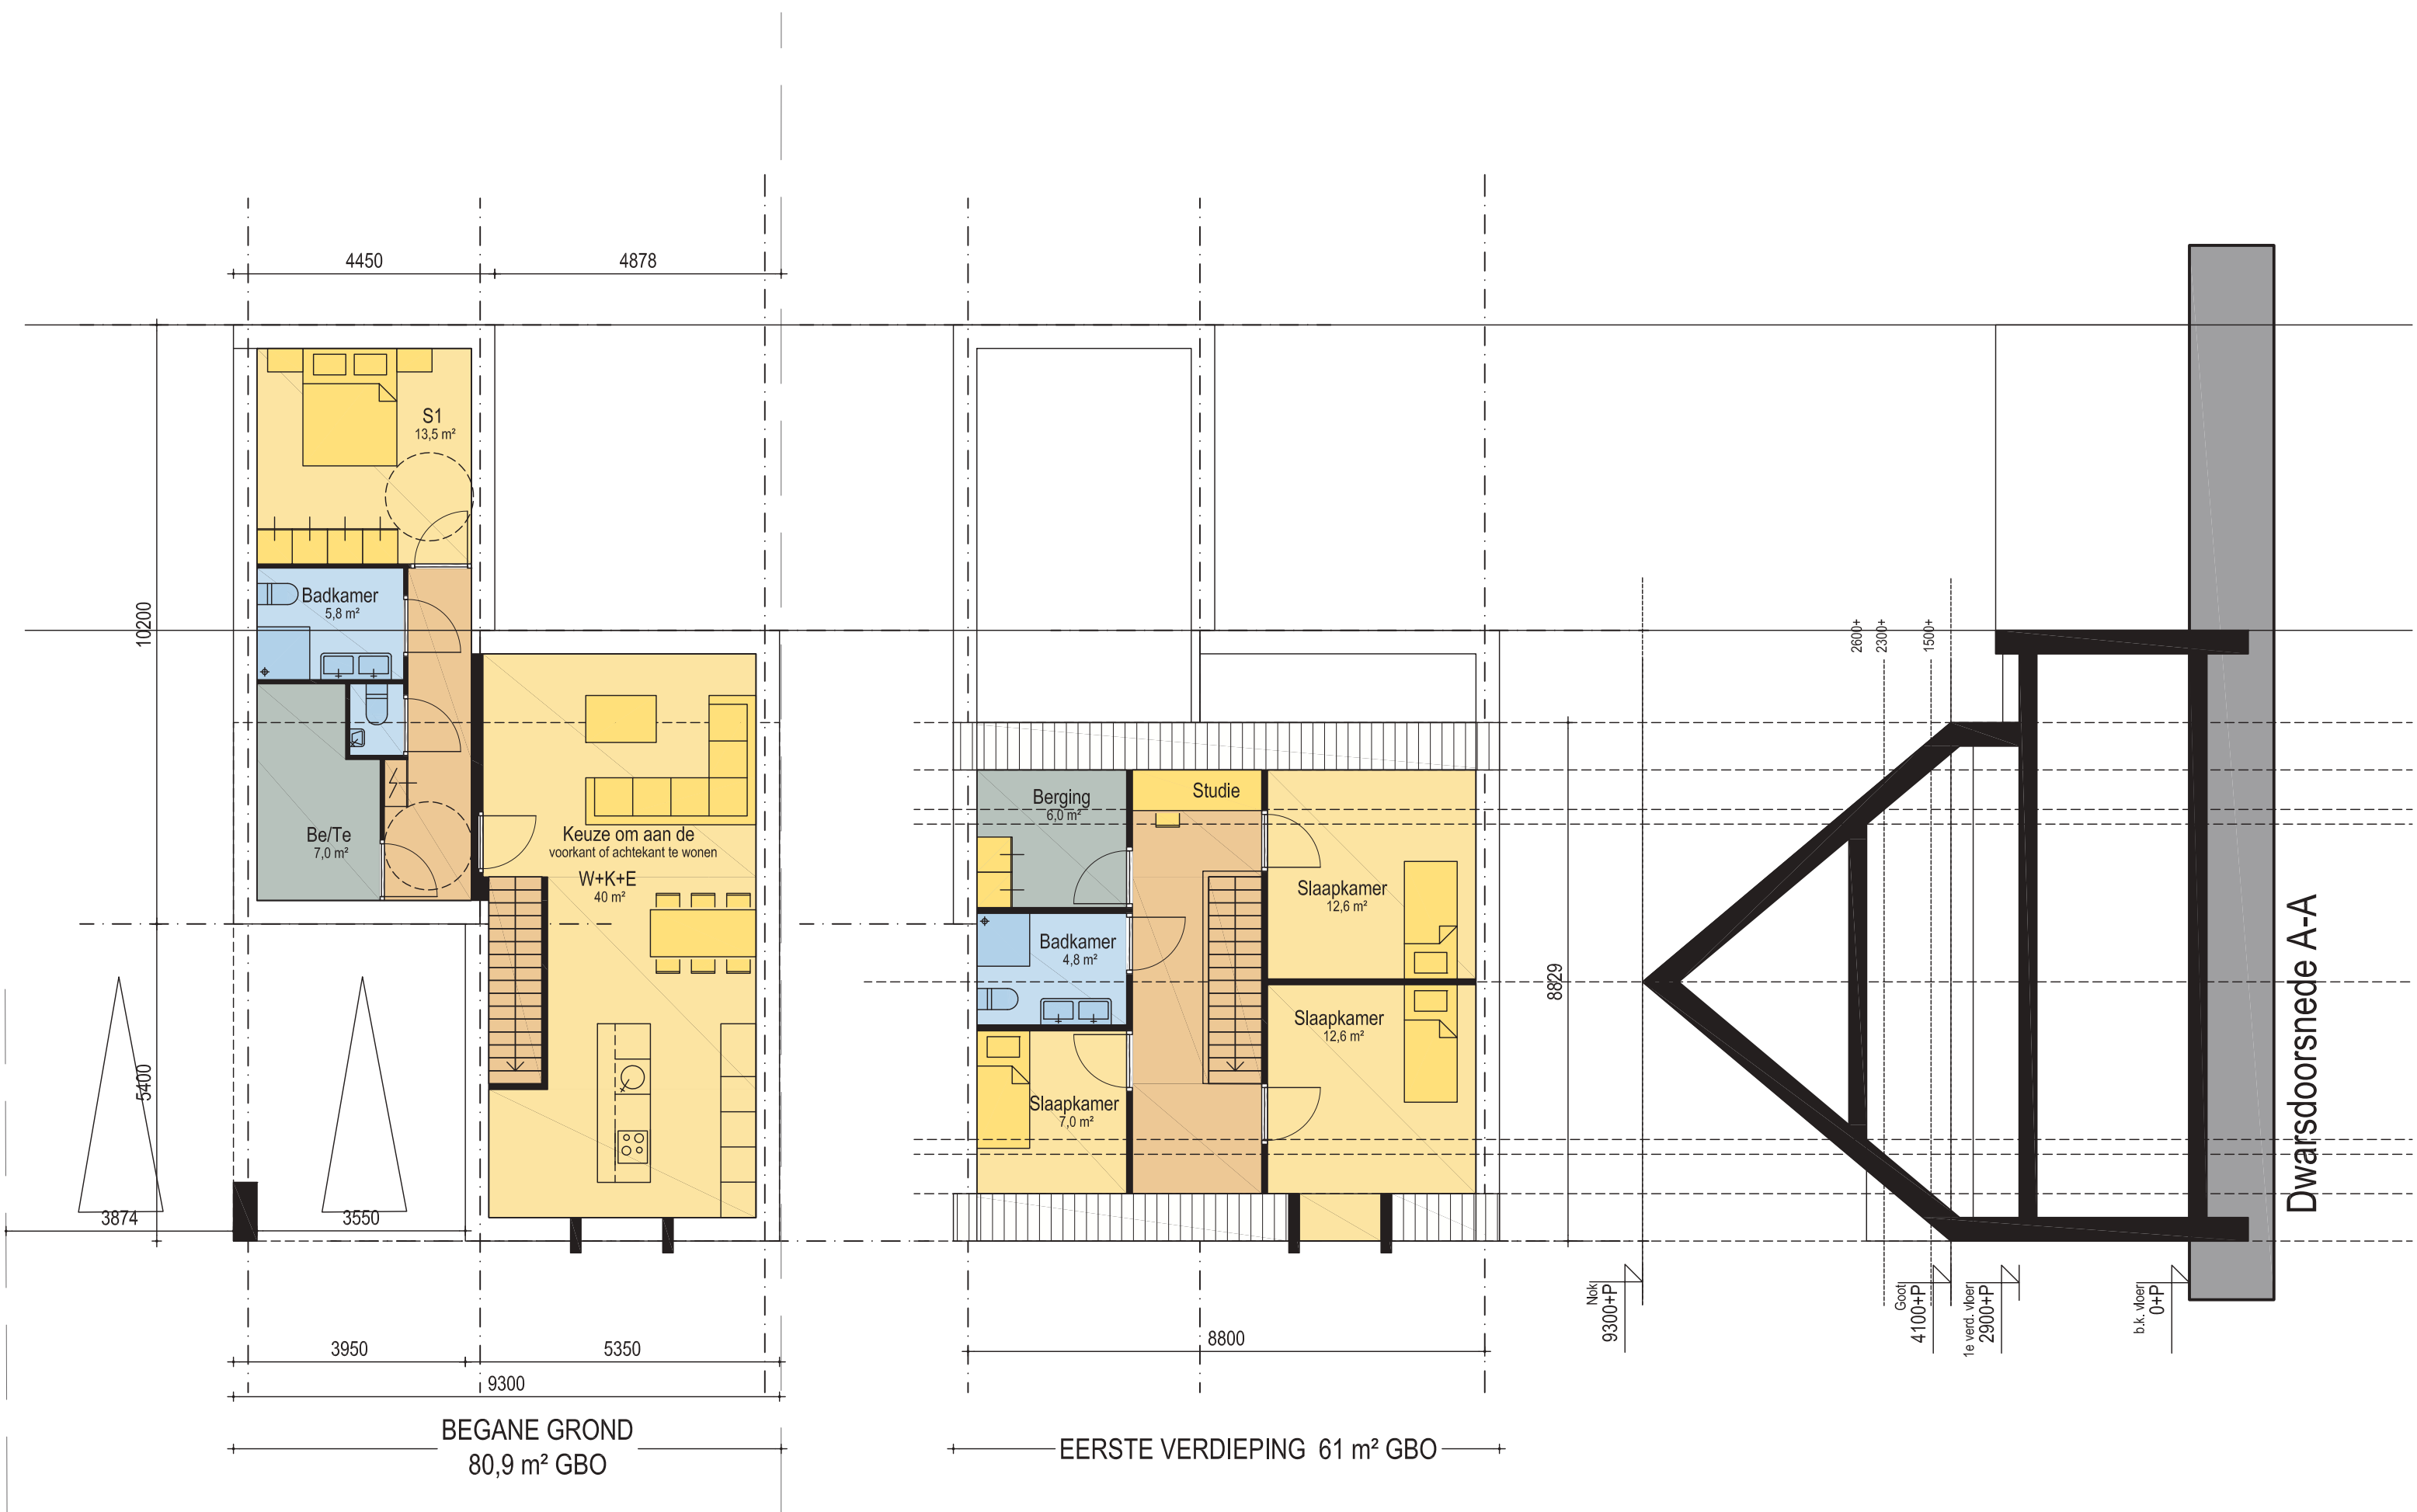



GEVEL TYPE C

















